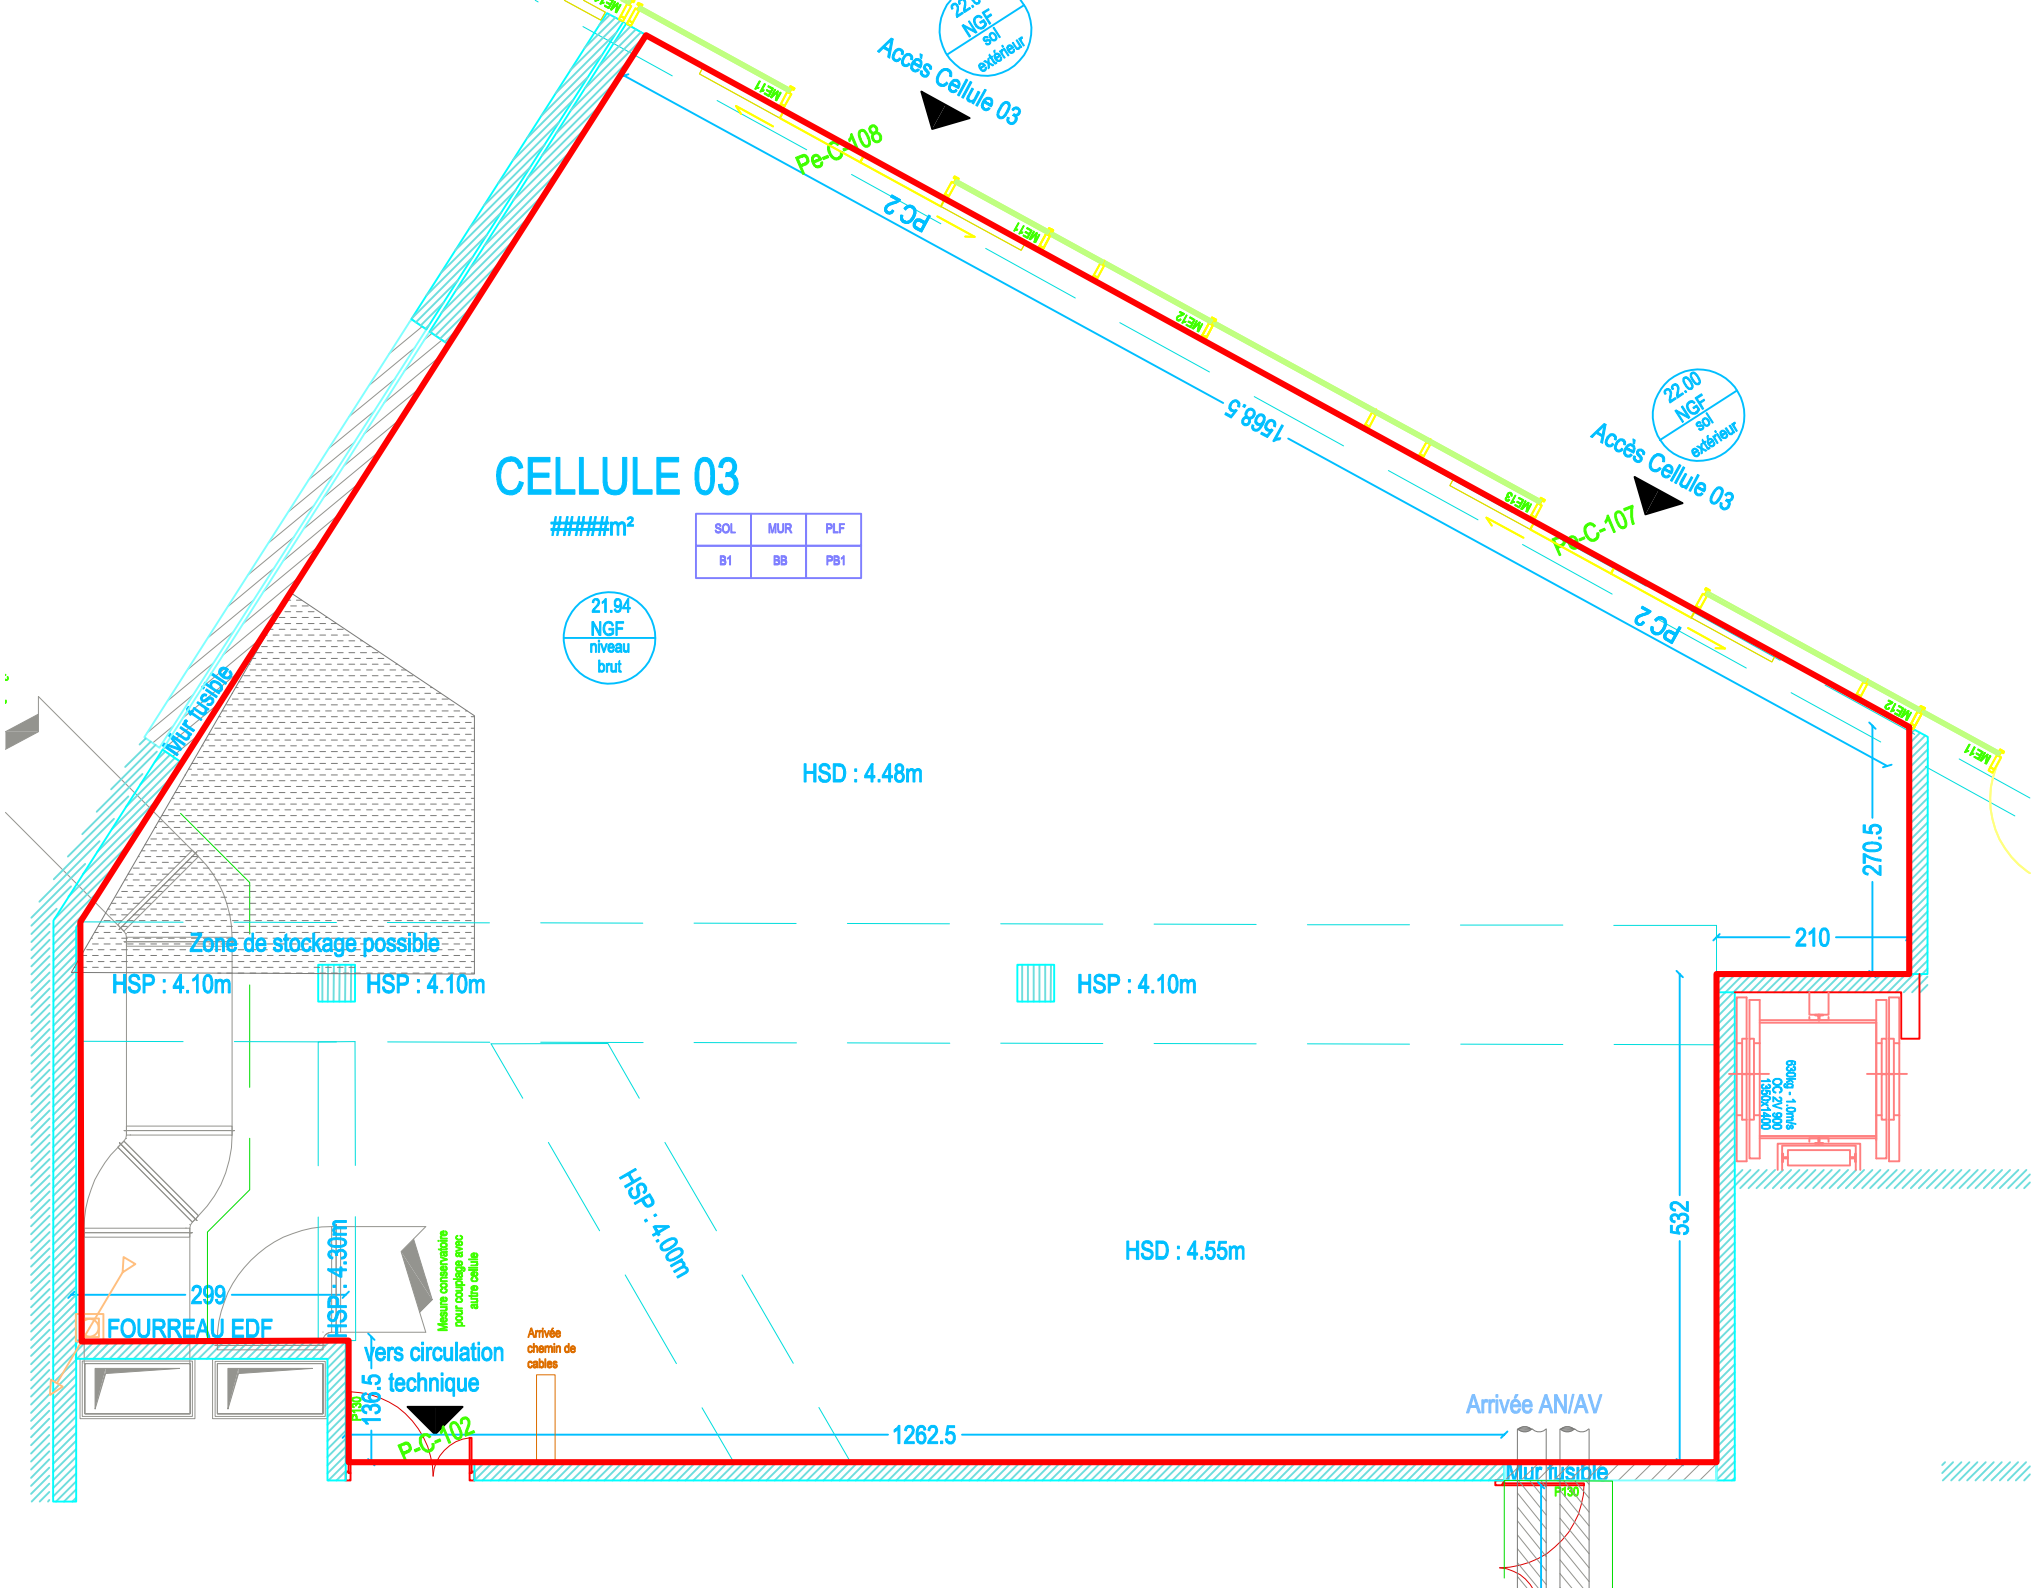
CELLULE 03
#####m²
SOL
MUR
PLF
B1
BB
PB1
21.94
NGF
niveau
brut
22.00
NGF
sol
extérieur
Accès Cellule 03
Pe-C-108
PC 2
1568.5
Pe-C-107
Mur fusible
HSD : 4.48m
HSP : 4.10m
Zone de stockage possible
HSP : 4.10m
HSP : 4.10m
270.5
210
HSP : 4.00m
HSD : 4.55m
532
299
FOURREAU EDF
HSP : 4.30m
Mesure conservatoire pour couplage avec autre cellule
Arrivée chemin de cables
vers circulation technique
139.5
P-C-102
1262.5
Arrivée AN/AV
Mur fusible
P430